


Карта границ зон с особыми условиями использования территории (зоны объектов культурного наследия) д.Красная Поляна М 1:2000

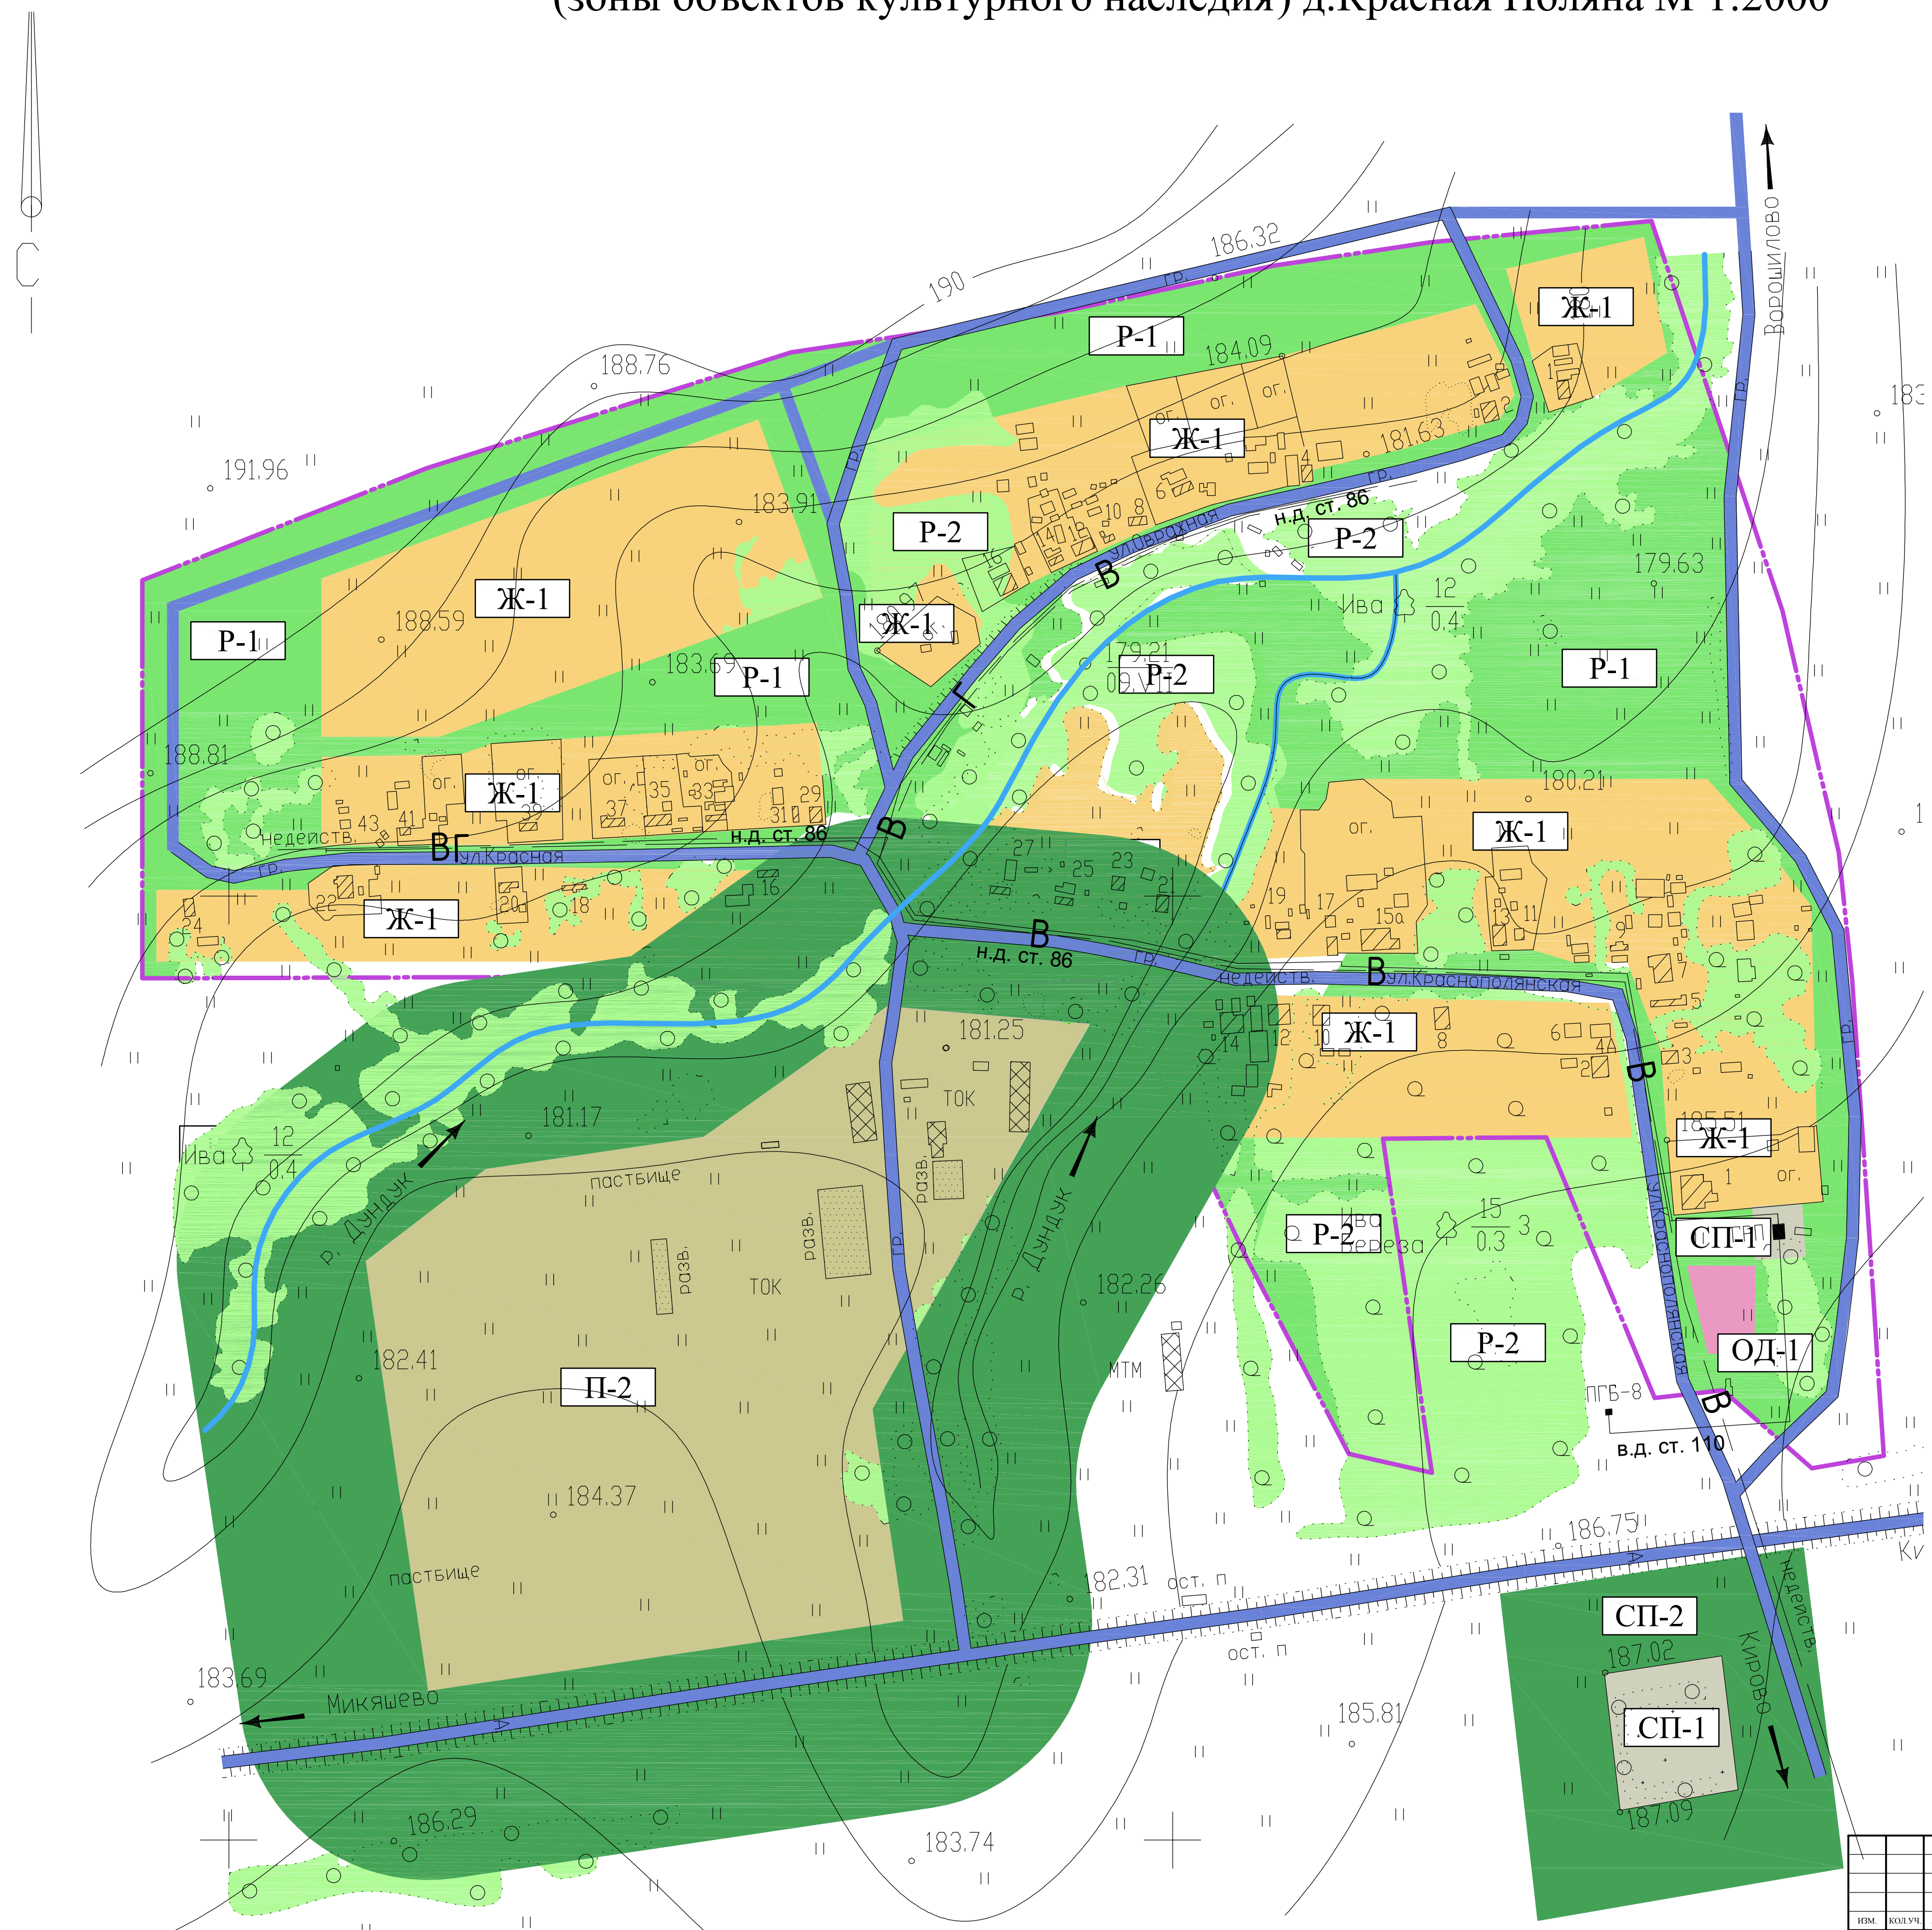

УСЛОВНЫЕ ОБОЗНАЧЕНИЯ

- Проектируемая граница населенного пункта
- Ж-1 жилая зона
- ОД-1 общественно-деловая зона
- С-1 сельскохозяйственная зона
- П-1 производственная зона
- Т-1 транспортная зона
- Р-1 рекреационная зона
- Р-2 рекреационная зона
- СП-1 зона специального назначения
- СП-2 зона специального назначения
- Индекс зоны

ОБЪЕКТЫ КУЛЬТУРНОГО НАСЛЕДИЯ

- Памятник архитектуры
- Мечеть
- Церковь

						2013 - 0101300000313000002-0230878-05 - ПЗЗ											
						Генеральный план сельского поселения Микяшевский сельсовет муниципального района Давлекановский район РБ											
ИМ.		КОЛУЧ.		ЛИСТ		ЖЕЛОЗ.		ПОДЕ.		ДАТА.		СТАДИЯ		ЛИСТ		ЛИСТОВ	
ГАП		Файзуллин										д.Красная Поляна		ПЗЗ		4 4	
Разработал		Голдобина										Карта границ зон с особыми условиями использования территории (зоны объектов культурного наследия) М 1:2000		АНО "ИТЦ"			
Н.контроль		Батыршин															

СОГЛАСОВАНО	
ИМ. ИПОДЕ	
ПОДПИСЬ И ДАТА	
ИМ. ИПОДЕ	