

Утверждена

Приказом Министерства земельных и имущественных отношений
(наименование документа об утверждении, включая наименования

Республики Башкортостан Управления по работе с территориальными
органов государственной власти или органов местного
отделами и взаимодействию с органами местного самоуправления Отдел
по
самоуправления, принявших решение об утверждении схемы

Давлекановскому району и г. Давлеканово
или подписавших соглашение о перераспределении земельных участков)

от «__» _____ 2023 г. № ____

Схема расположения земельного участка или земельных участков
на кадастровом плане территории

Условный номер земельного участка 02:71:010127:3У1

(указывается в случае, если предусматривается образование двух и более земельных участков)

Площадь земельного участка 1503 м²

(указывается проектная площадь образуемого земельного участка, вычисленная с использованием технологических и программных средств, в том числе размещенных на официальном сайте федерального органа исполнительной власти, уполномоченного Правительством Российской Федерации на осуществление государственного кадастрового учета, государственной регистрации прав, ведение Единого государственного реестра недвижимости и предоставление сведений, содержащихся в Едином государственном реестре недвижимости, в информационно-телекоммуникационной сети "Интернет" (далее - официальный сайт), с округлением до 1 квадратного метра. Указанное значение площади земельного участка может быть уточнено при проведении кадастровых работ не более чем на десять процентов)

Обозначение характерных точек
границ

Координаты, м

(указываются в случае подготовки схемы расположения земельного участка с использованием технологических и программных средств, в том числе размещенных на официальном сайте. Значения координат, полученные с использованием указанных технологических и программных средств, указываются с округлением до 0,01 метра)

X

Y

1

2

3

1

599078.15

1297415.14

2

599061.27

1297462.13

3

599032.85

1297452.32

4

599049.86

1297405.12

1


599078.15

1297415.14

Схема расположения земельного участка или земельных участков на кадастровом плане территории

МСК-02, зона 1

02:71:010127

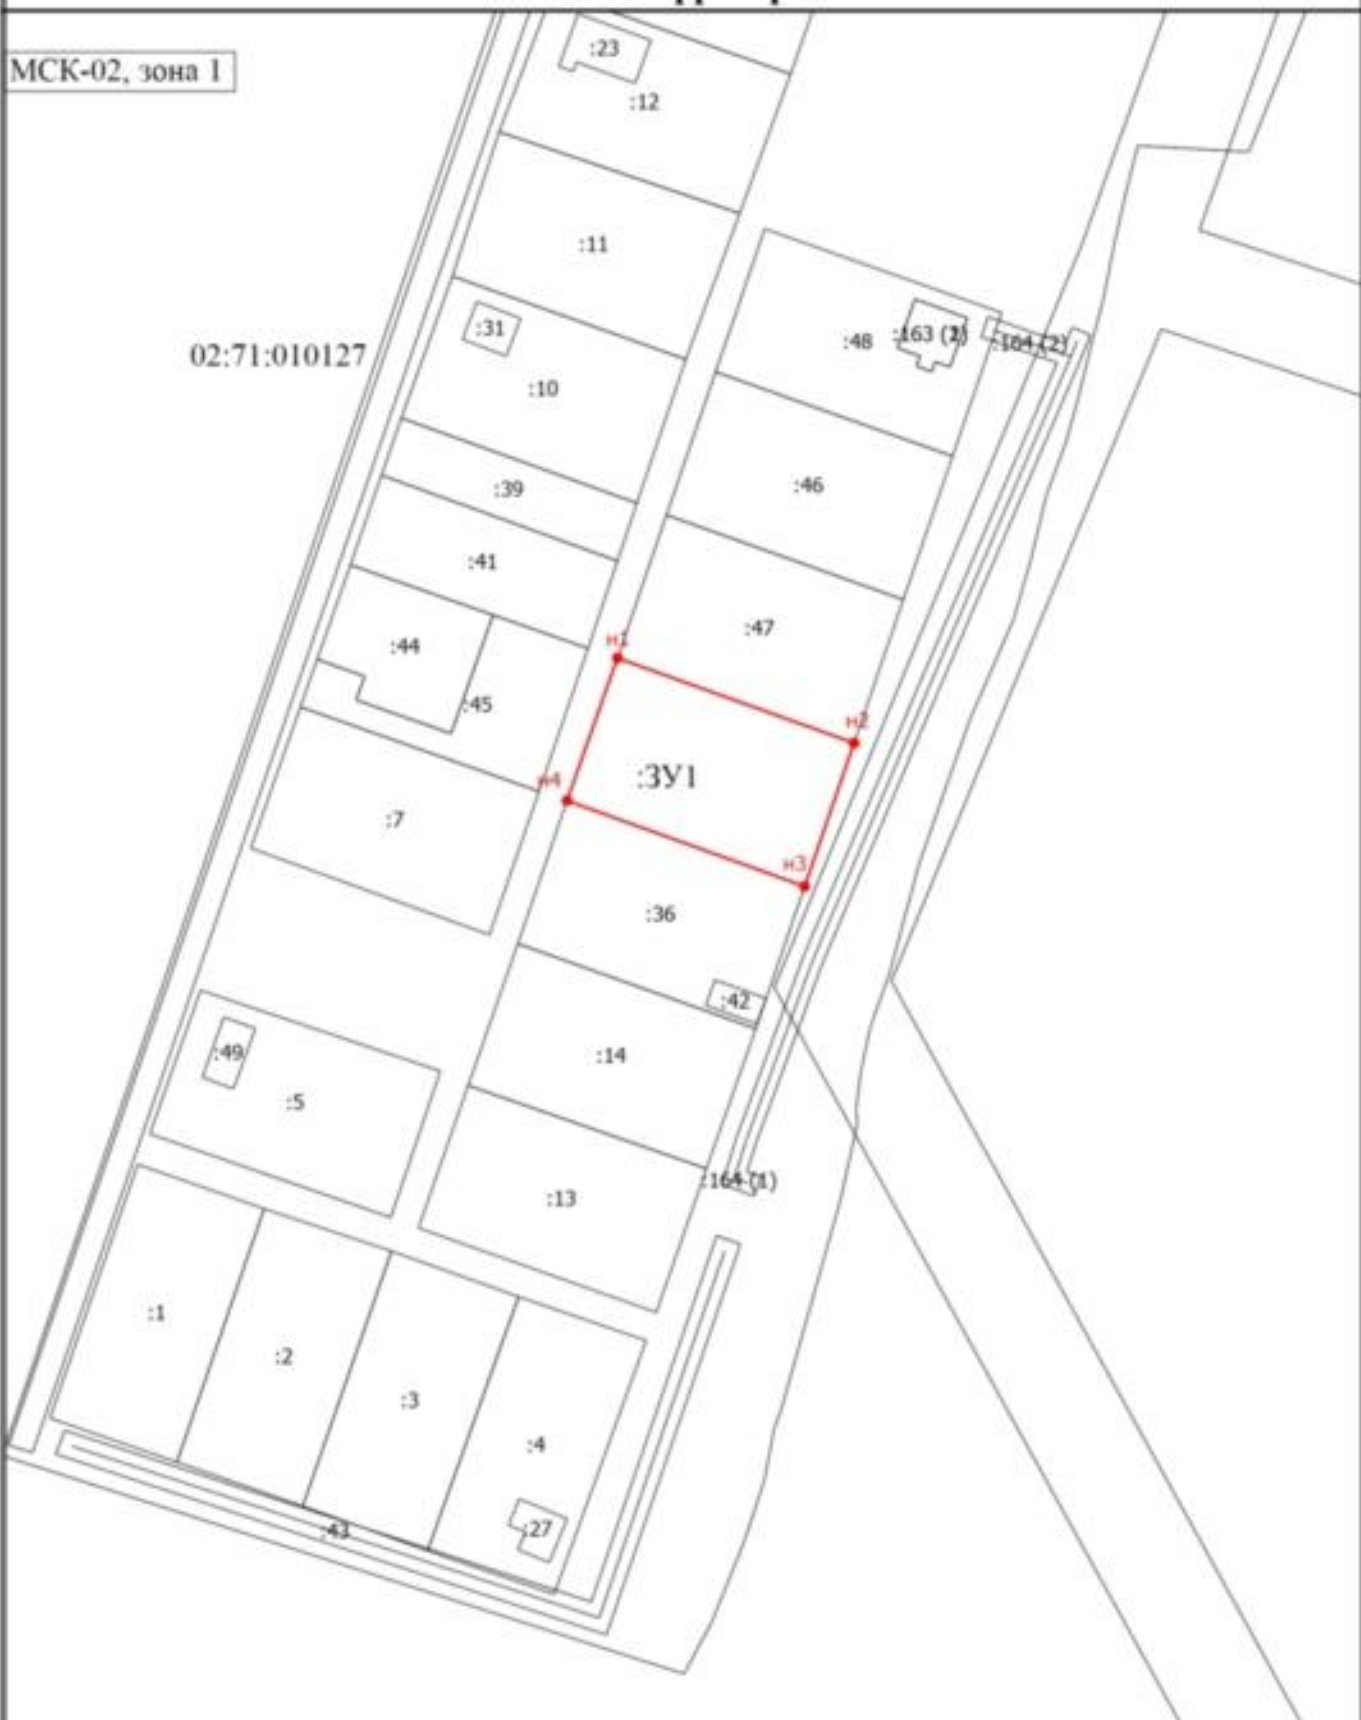

Масштаб 1:1500

Условные обозначения

— - Часть границы, местоположение которой определено при выполнении кадастровых работ

Схема расположения земельного участка или земельных участков на кадастровом плане территории

- - Характерная точка границы земельного участка, сведения ЕГРН о которой соответствуют требованиям, установленным в соответствии с частью 13 статьи 22 Федерального закона от 13 июля 2015 г. N 218-ФЗ "О государственной регистрации недвижимости"
- н1* - Обозначение новой характерной точки
- 1* - Кадастровый номер земельного участка
- 23* - Кадастровый номер здания
- 43* - Кадастровый номер сооружения
- 163 (1)* - Обозначение контура здания
- 164 (1)* - Обозначение контура сооружения
- - Граница земельного участка
- - Часть границы, сведения ЕГРН о которой позволяют однозначно определить ее положение на местности
- - Часть контура, образованного проекцией существующего в ЕГРН наземного конструктивного элемента здания, сооружения, объекта незавершенного строительства
- - Характерная точка границы земельного участка, сведения о которой отсутствуют в ЕГРН, местоположение которой определено при кадастровых работах (новая характерная точка)