


**Карта границ территориальных зон сельского поселения Кадыргуловский сельсовет, д. Кузьминовка  
муниципального района Давлекановский район, Республики Башкортостан.**

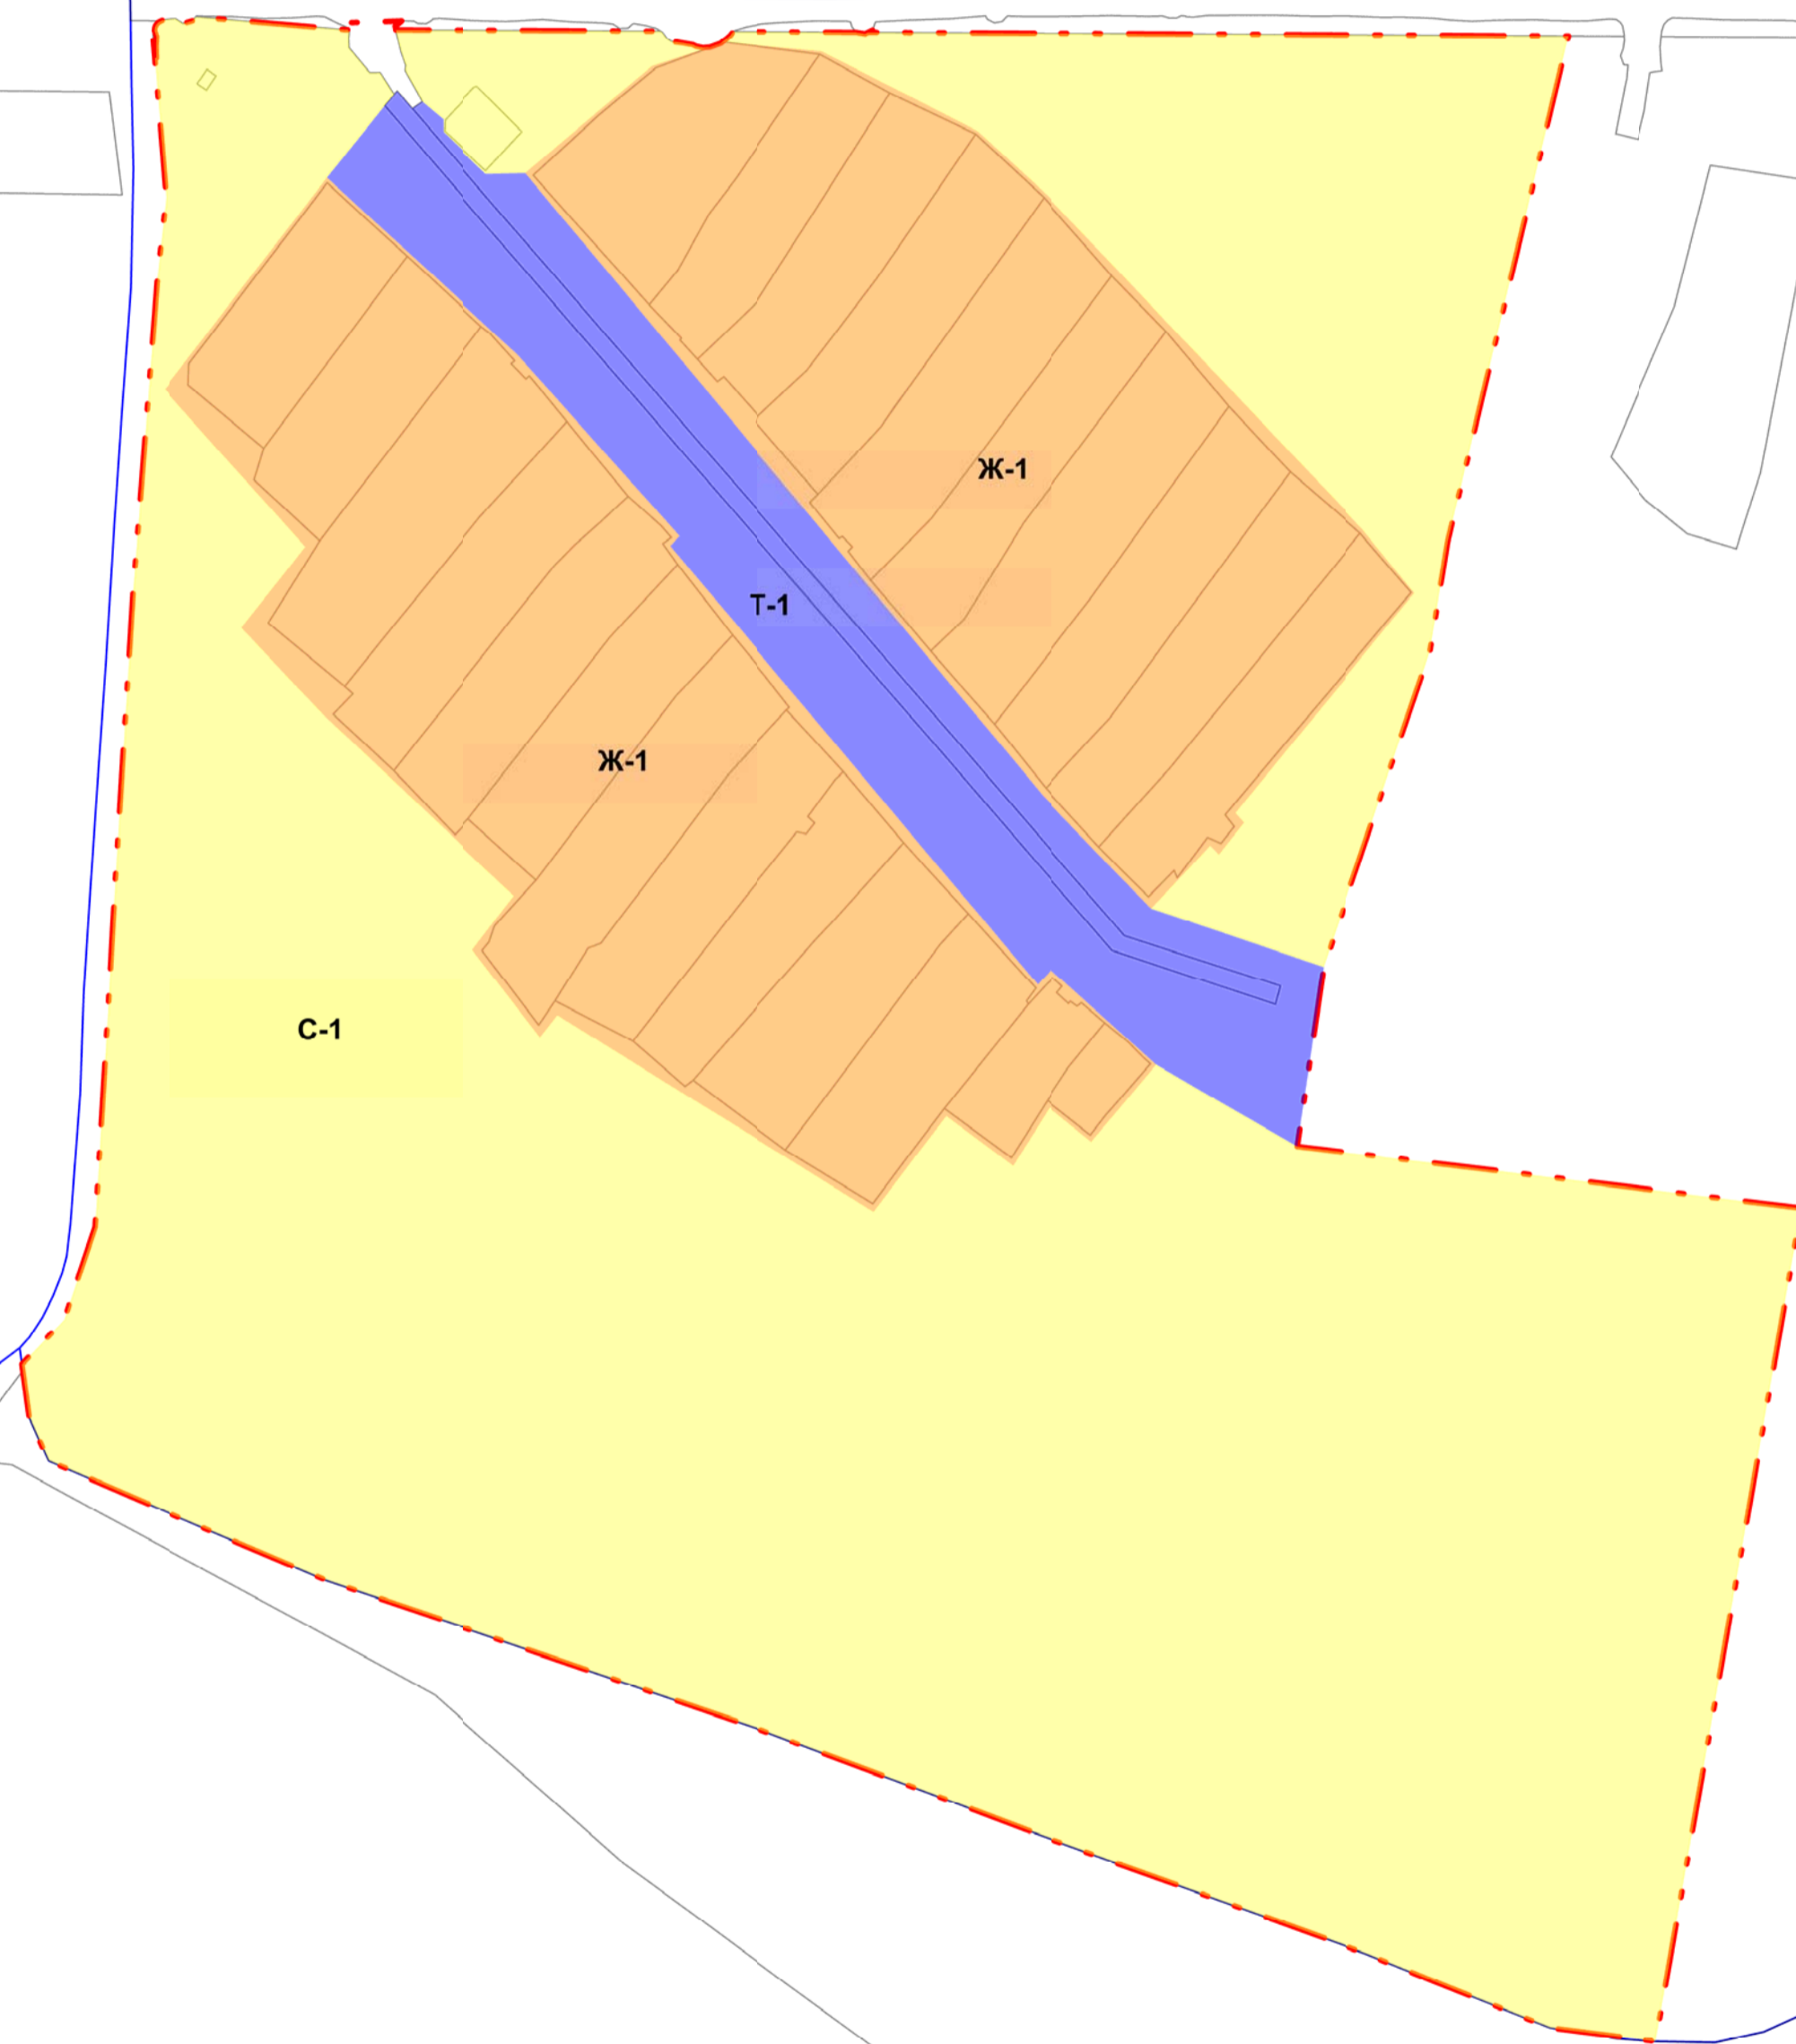

**Условные обозначения:**

**Зона «Ж-1»**

- для индивидуального жилищного строительства высотой не выше трех надземных этажей площадь земельного участка от 1000,0 кв.м до 1500,0 кв. м, для ведения личного подсобного хозяйства (присадебный земельный участок) площадь земельного участка от 1000,0 кв.м до 1500,0 кв. м, не требующими организации санитарно-защитных зон;
- для коттеджной застройки отдельно стоящими жилыми домами коттеджного типа на одну семью в 1 - 3 этажа с придомовыми участками от 1000,0 кв.м до 1500,0 кв. м;
- для блокированной секционной застройки блокированными жилыми домами с блок-квартирами не одну семью до 3-х этажей с придомовыми участками до 400 кв. м.

**Зона «ОД-1»**

- для широкого спектра коммерческих и обслуживающих функций застройки, формирующей общественно-деловую зону на территории населенных пунктов сельского поселения Кадыргуловский сельсовет муниципального района Давлекановский район Республики Башкортостан, включающий объекты социального, культурного, спортивного назначения.

**Зона «Т-1»**

- для размещения различного вида путей сообщения и сооружений, используемых для перевозки людей или грузов, либо передачи веществ.

**Зона «П-2»**

- для промышленных и коммунальных предприятий, расположенных в пределах селитебной территории, с площадью озеленения не менее 30%.

**Зона «Р-1»**

- зона сельских парков, лесопарков, скверов, бульваров (земли общего пользования)
- для зеленых насаждений и объектов активного отдыха, предназначена для организации парков, лесопарков, скверов, бульваров, используемых в целях кратковременного отдыха, проведения досуга населения.

**Зона «СП-1»**

- для размещения объектов специального назначения, с площадью озеленения территории не менее 50%, включает:
- кладбища, колумбарии;
- территории свалок ТБО.


**Зона «С-1»**

- для всех видов сельскохозяйственной деятельности.
- пашни, сенокосы, пастбища;
- сельскохозяйственные здания и сооружения;
- сельскохозяйственные объекты;
- территории, предназначенные для ведения садоводства и дачного хозяйства, огородничества;
- дворовые постройки (мастерские, сараи, теплицы, бани и пр.);
- постройки для содержания мелких животных;
- подсобные хозяйства.
- территории, предназначенные для перспективной застройки;

Граница НП



Граница Участка

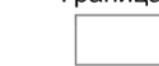

Граница Квартала



Карта границ территориальных зон сельского поселения Кадыргуловский сельсовет, д. Кузьминовка муниципального района Давлекановский район, Республики Башкортостан.					
Изм.	Кол.уч.	Лист	Издок.	Подп.	Дата
Составил	Сытенко О.Е.				10.22
Проверил	Сытенко О.Е.				10.22
Правила землепользования и застройки					Стандия
1:5000					Лист
					Листов
ИП Сытенко					1
					1

Согласовано

Имя	№ подп.	Подп. и дата	Взам. инв. №