


# Карта границ территориальных зон д. Дорошевка сельского поселения Сергиопольский сельсовет муниципального района Давлекановский район Республики Башкортостан

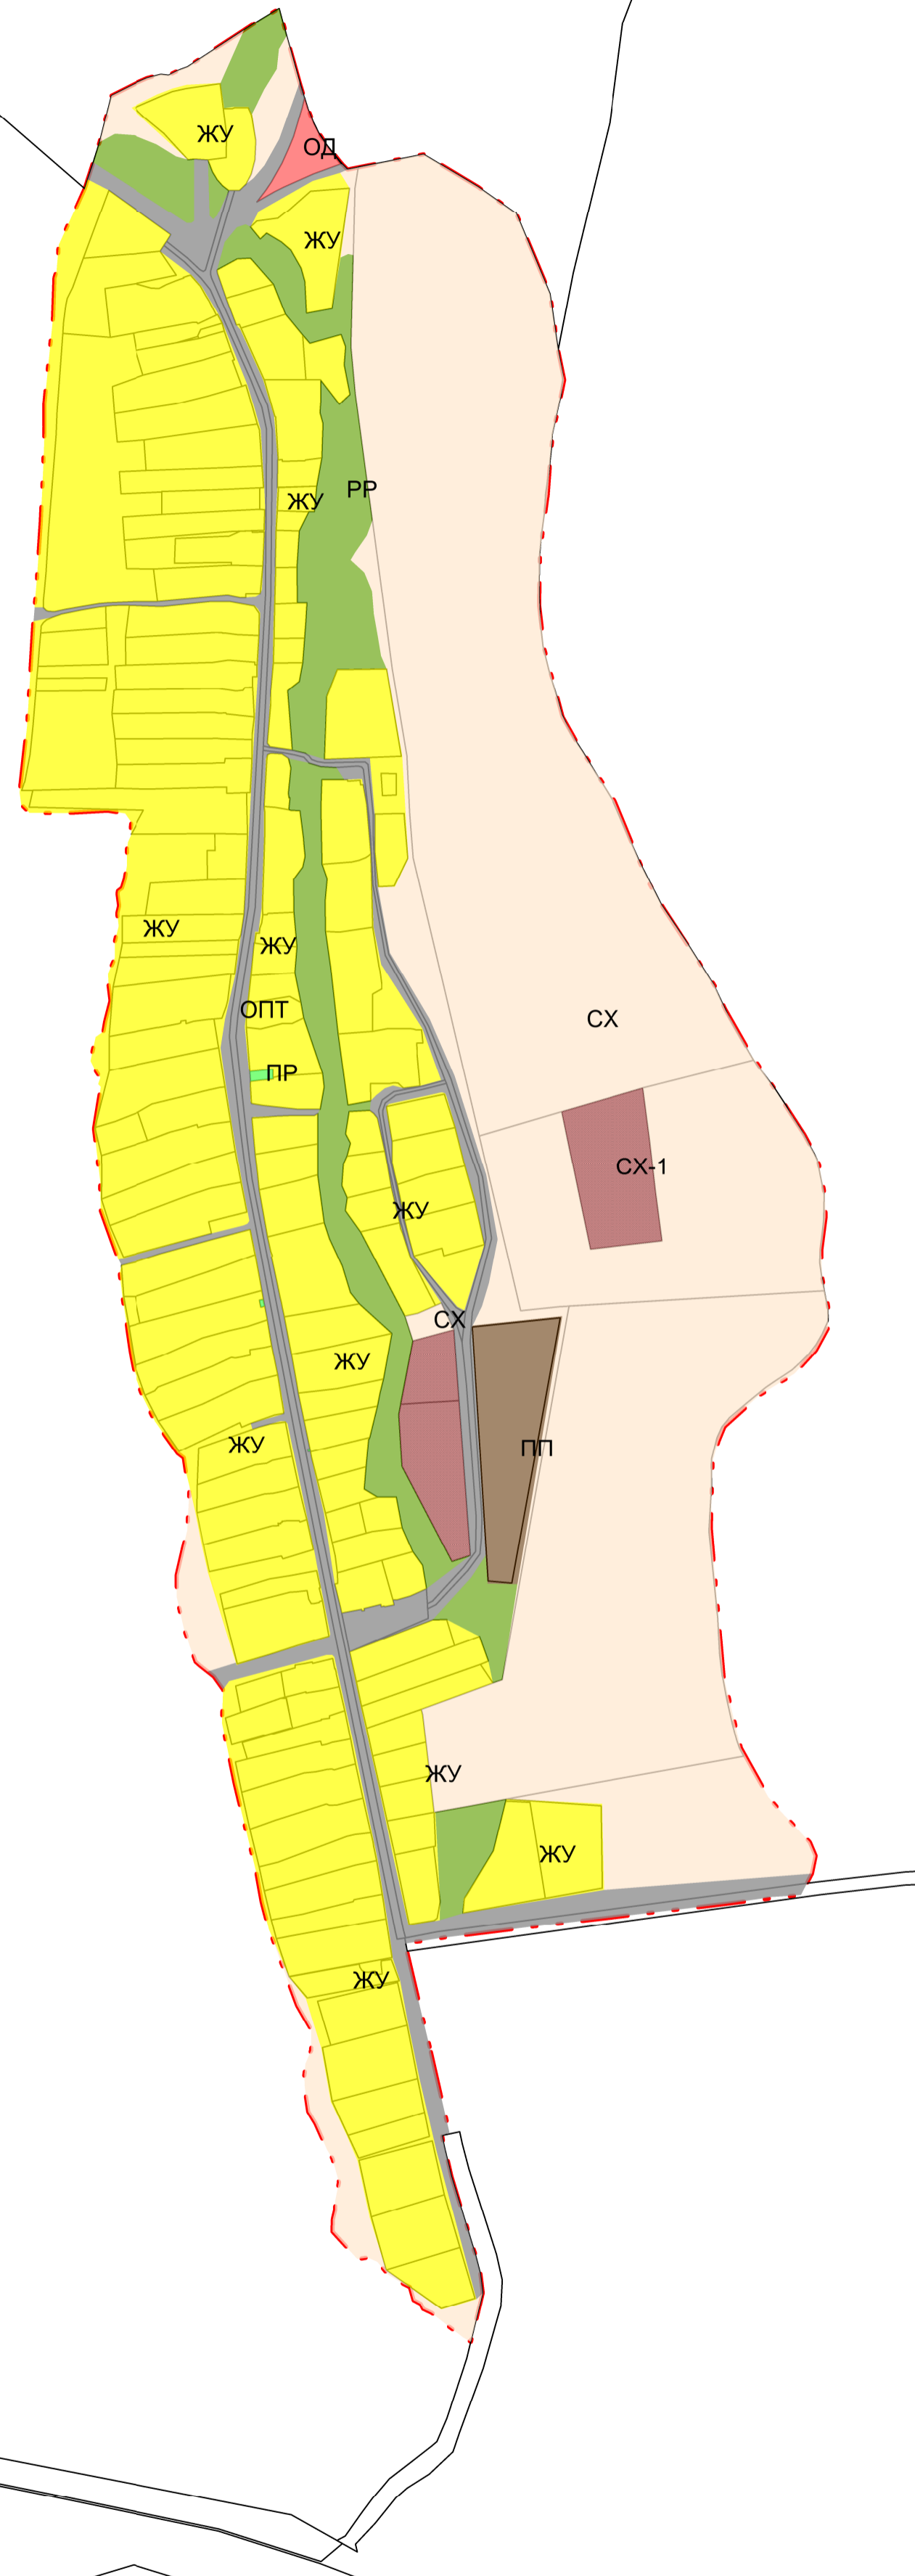

**Условные обозначения:**

**зона «ЖУ»**

малоэтажная жилая застройка, (индивидуальное жилищное строительство) размещение жилого дома, приусадебный участок личного подсобного хозяйства для размещения жилого дома, не пред-назначенного для раздела на квартиры и т.д.

**зона «ОПТ»**

территории общего пользования для размещения автомобильных дорог и пешеходных тротуаров в границах населенных пунктов, парков, скверов, площадей, бульваров, набережных и других мест, постоянно открытых для посещения без взимания плат

**зона «ОД»**

размещение объектов капитального строительства в целях обеспечения удовлетворения бытовых, социальных и духовных потребностей человека

**зона «РР»**

застройка рекреационного назначения для обустройства мест для занятия спортом, физкультурой, пешими или верховыми прогулками, отдыха, наблюдения за природой, пикников, охоты, рыбалки и иной деятельности

**зона «Сх»**

территория сельскохозяйственных угодий не регламентируемых

**зона «Сх-1»**

территория сельскохозяйственного производства: животноводство, скотоводство, звероводство, птицеводство, обеспечение сельскохозяйственного производства, пчеловодство, рыбоводство, научное обеспечение сельского хозяйства и т.д.

**зона «ПП»**

размещение объектов капитального строительства в целях добычи недр, их переработки, изготовления вещей промышленным способом

**зона «ПР»**

размещение объектов капитального строительства в целях извлечения прибыли на основании торговой, банковской и иной предпринимательской деятельности

**зона СО**

территории специального назначения для размещения кладбищ, крематориев и мест захоронения; для размещения соответствующих культовых сооружений и т.д.

Граница населенного пункта

Граница земельного участка

Карта границ территориальных зон д. Дорошевка сельского поселения Сергиопольский сельсовет муниципального района Давлекановский район Республики Башкортостан					
Изм.	Кол.уч.	Лист	№док.	Подп.	Дата
Составил	Сытенко О.Е.				6.2020
Проверил	Сытенко О.Е.				6.2020
Правила землепользования и застройки			Стадия	Лист	Листов
			ПЗЗ	1	1
1:5000			ИП Сытенко О.Е.		