
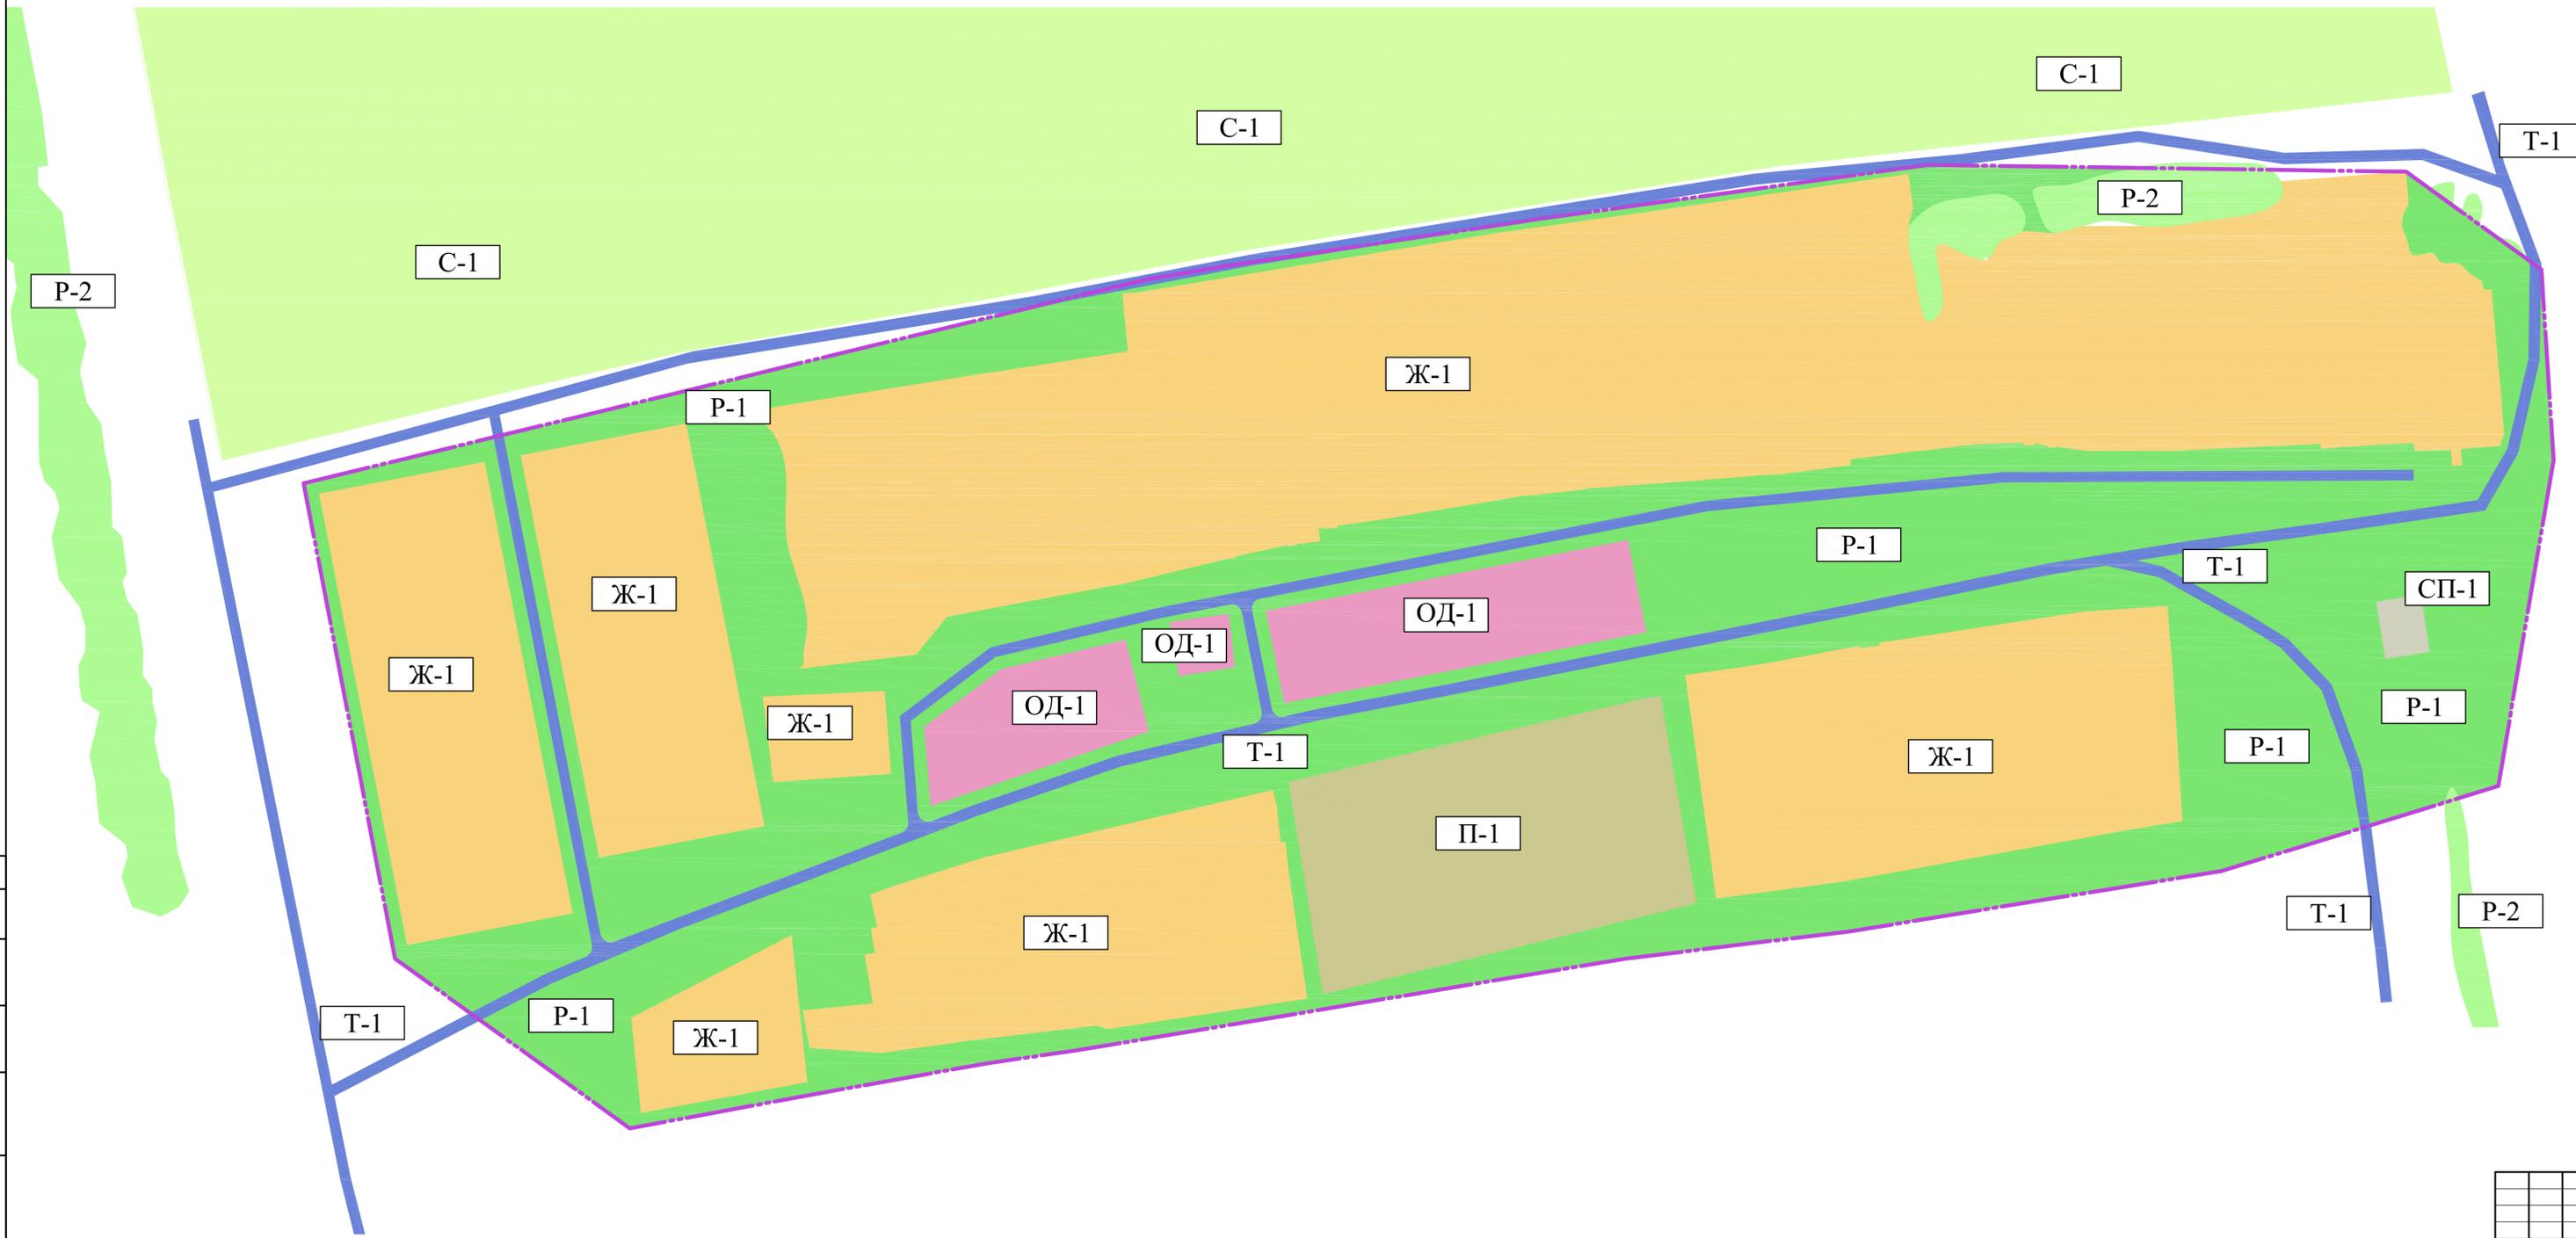
 
 
 


Карта градостроительного зонирования д.Горчаки М 1:2000

 

УСЛОВНЫЕ ОБОЗНАЧЕНИЯ

-  Проектируемая граница населенного пункта
-  Ж-1 жилая зона
-  ОД-1 общественно-деловая зона
-  С-1 сельскохозяйственная зона
-  П-1 производственная зона
-  Т-1 транспортная зона
-  Р-1 рекреационная зона
-  Р-2 рекреационная зона
-  СП-1 зона специального назначения
-  СП-2 зона специального назначения
-  Индекс зоны

СОГЛАСОВАНО	
ПОДПИСЬ И ДАТА	
ИМЯ И ФАМИЛИЯ	
ПОДПИСЬ И ДАТА	
ИМЯ И ФАМИЛИЯ	

2013 - 0101300000313000002-0230878-05 - ПЗЗ					
Генеральный план сельского поселения Мияшевский сельсовет муниципального района Давлекановский район РБ					
ИМ	КОЗУЧ	ЛИСТ	№ ДОК.	ПОДП.	ДАТА
ГАП	Файзуллин				
Разработал	Голдобина				
д.Горчаки					СТАЛИЯ
Карта градостроительного зонирования М 1:2000					ЛИСТ
					ЛИСТОВ
И.контроль Батыршин					ПЗЗ
					1
					4
					АНО "ИТЦ"