


Карта границ зон с особыми условиями использования территории по природно-экологическим требованиям (зоны охраны водоемов) д.Ахуново М 1:2000

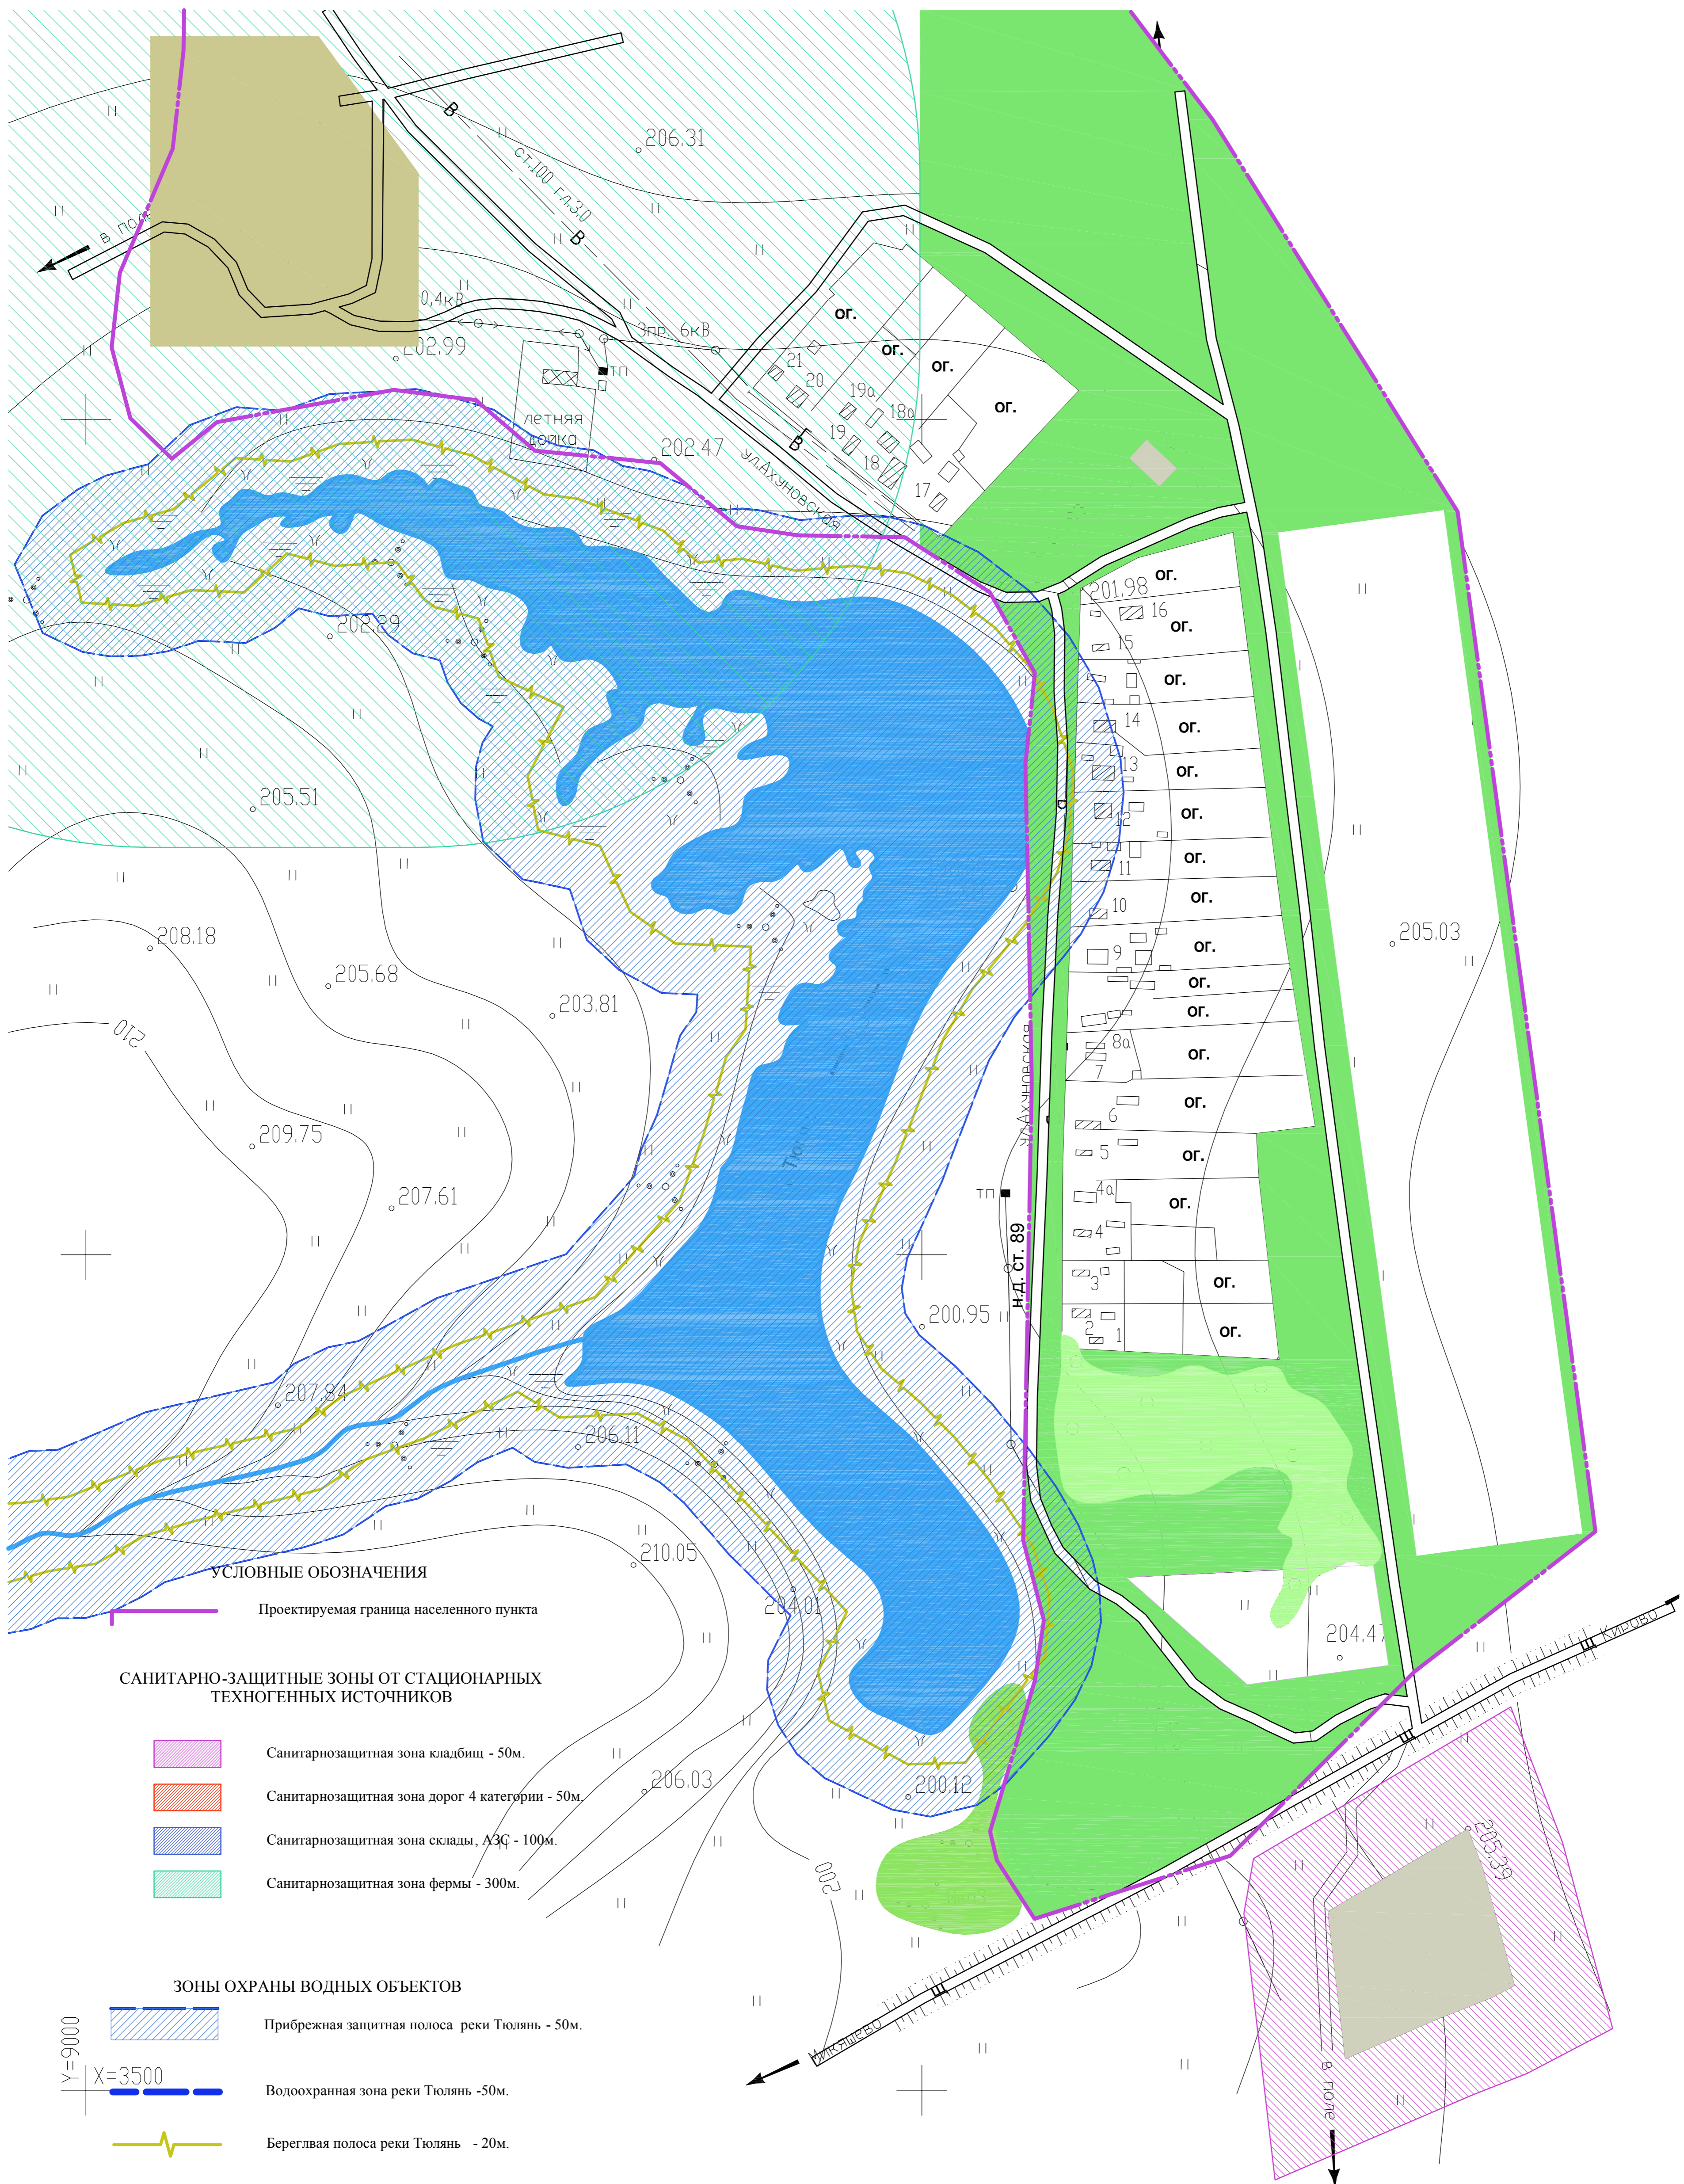

УСЛОВНЫЕ ОБОЗНАЧЕНИЯ

— Проектруемая граница населенного пункта

САНИТАРНО-ЗАЩИТНЫЕ ЗОНЫ ОТ СТАЦИОНАРНЫХ ТЕХНОГЕННЫХ ИСТОЧНИКОВ

- Санитарнозащитная зона кладбищ - 50м.
- Санитарнозащитная зона дорог 4 категории - 50м.
- Санитарнозащитная зона склады, АЗС - 100м.
- Санитарнозащитная зона фермы - 300м.

- ЗОНЫ ОХРАНЫ ВОДНЫХ ОБЪЕКТОВ**
- Прибрежная защитная полоса реки Тюлянь - 50м.
 - Водоохранная зона реки Тюлянь - 50м.
 - Берегловая полоса реки Тюлянь - 20м.

- ЗОНЫ ЕСТЕСТВЕННЫХ ЛАНДШАФТОВ И ОЗЕЛЕНЕННЫХ ТЕРРИТОРИЙ**
- Озеленение общего пользования
 - Лесные насаждения

Y=9000
X=3500

2013 - 0101300000313000002-0230878-05 - ПЗЗ					
Генеральный план сельского поселения Микяшевский сельсовет муниципального района Давлекановский район РБ					
ИМ.	КОЛ.УЧ.	ЛИСТ	№ ДОК.	ПОДП.	ДАТА
ГАП	Файзуллин				
Разработал	Голдобина				
И.контр.	Батыршин				
				СТАВЛЯ	ЛИСТ
				ПЗЗ	4
				АНО "ИТЦ"	

д.Ахуново

Карта границ зон с особыми условиями использования территории по природно-экологическим требованиям (зоны охраны водоемов) М 1:2000