


# Карта границ зон с особыми условиями использования территории по санитарно-гигиеническим требованиям (зоны ограничений от стационарных техногенных источников) д. Чапаево М 1:2000

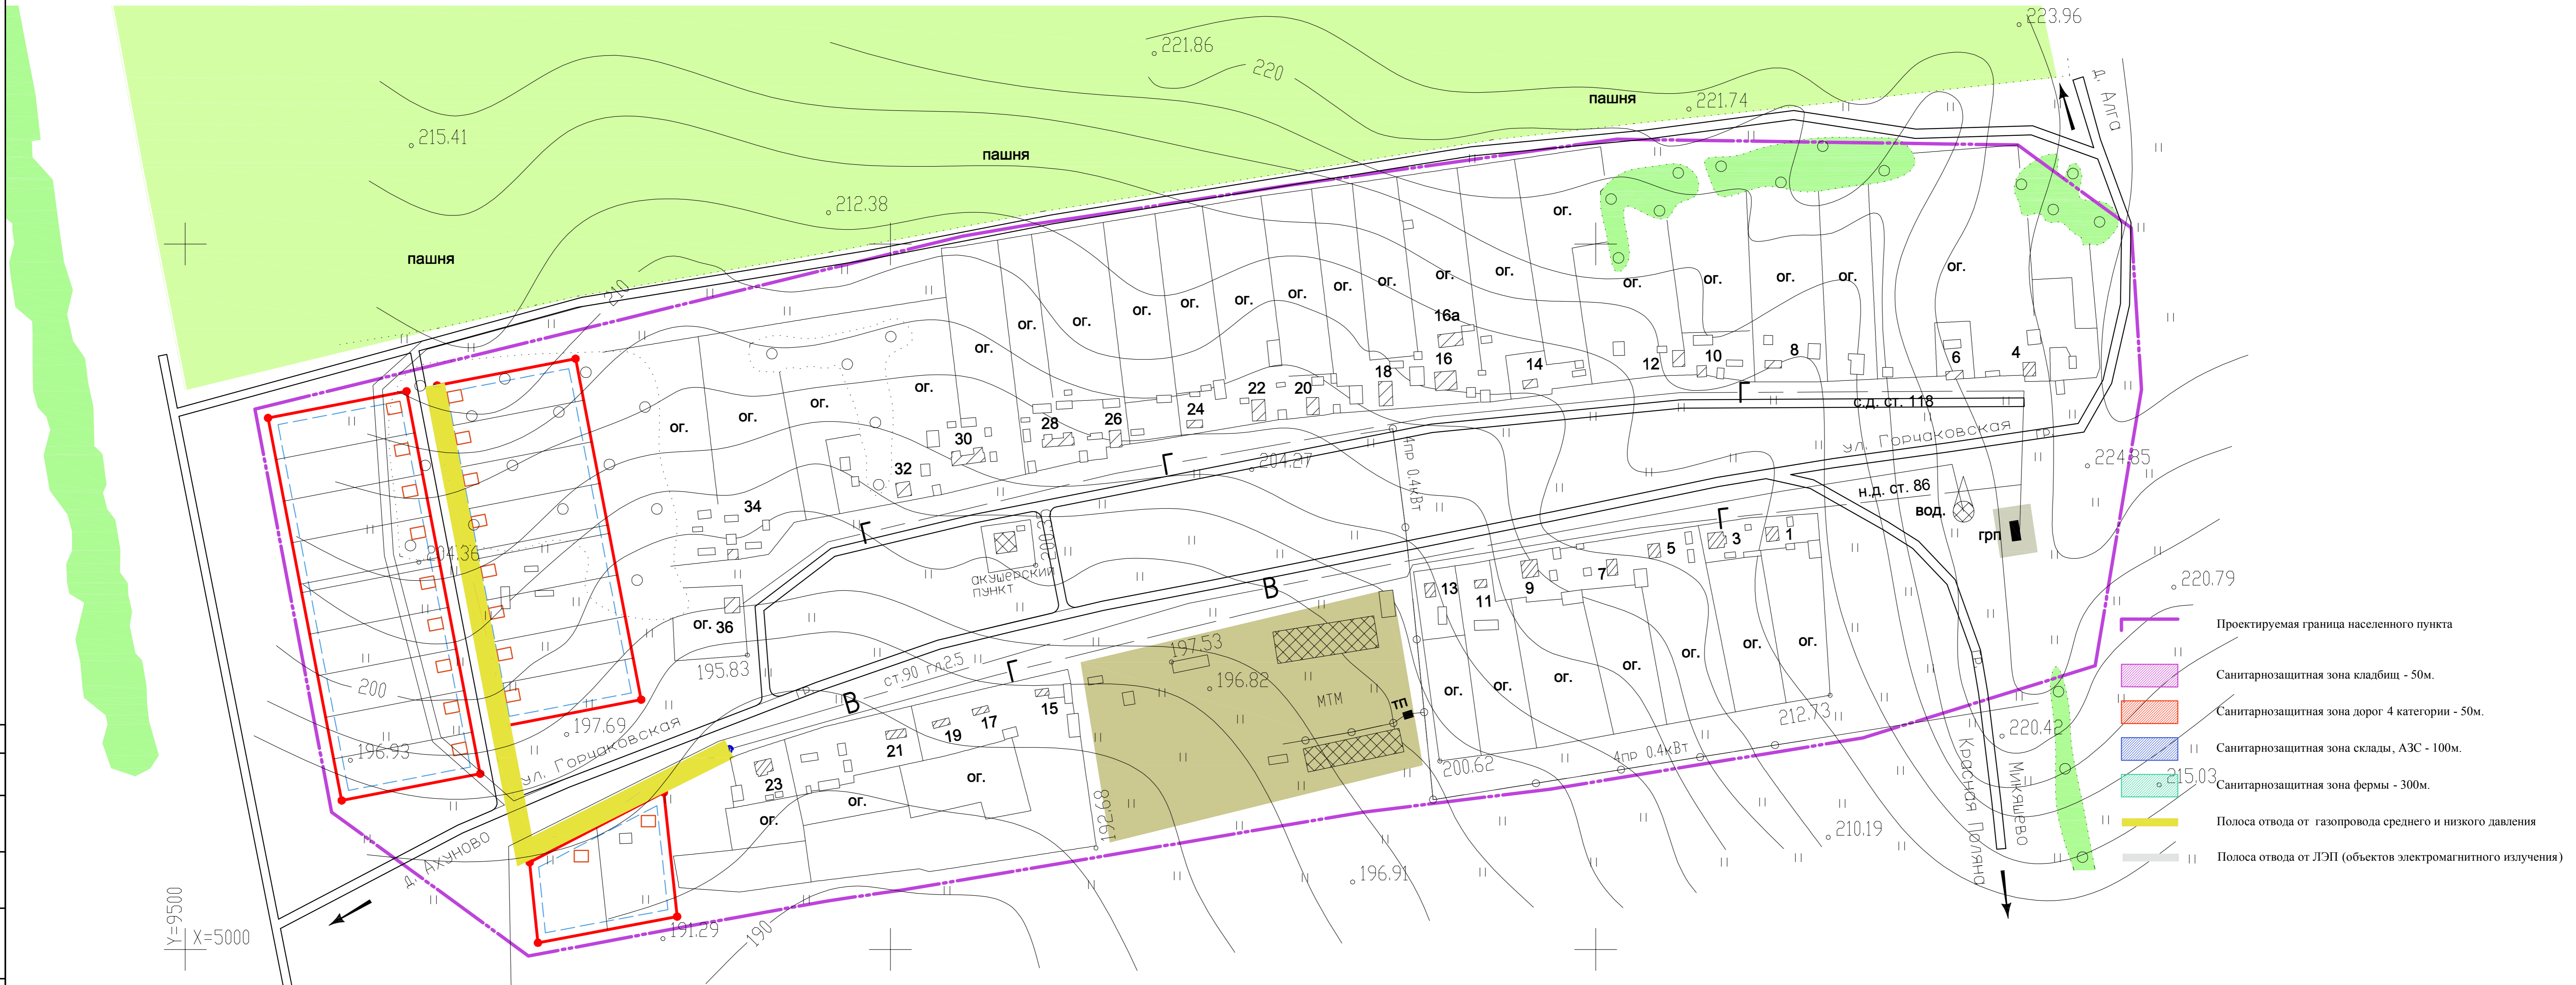

- Проектируемая граница населенного пункта
- Санитарнозащитная зона кладбищ - 50м.
- Санитарнозащитная зона дорог 4 категории - 50м.
- Санитарнозащитная зона склады, АЗС - 100м.
- Санитарнозащитная зона фермы - 300м.
- Полоса отвода от газопровода среднего и низкого давления
- Полоса отвода от ЛЭП (объектов электромагнитного излучения)

СОГЛАСОВАНО
ИВВ. ЖИРОДИ
ПОДПИСЬ И ДАТА
ВЕД. РАЙОНА

2013 - 0101300000313000002-0230878-05 - ПЗЗ					
Генеральный план сельского поселения Мияшевский сельсовет муниципального района Давлекановский район РБ					
ИМ.	КОЛУЧ.	ЛИСТ	Ж.ДОК.	ПОДП.	ДАТА
ГАП	Файзуллин				
Разработал	Голдобина				
д.Горчаки				СТАЛИЯ	ЛИСТ
Карта границ зон с особыми условиями использования территории по санитарно-гигиеническим требованиям (зоны ограничений от стационарных техногенных источников) М 1:2000				ПЗЗ	3
				ЛИСТОВ	4
АНО "ИТЦ"					